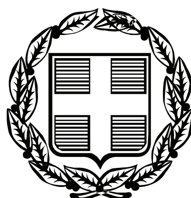


ΕΦΗΜΕΡΙΣ ΤΗΣ ΚΥΒΕΡΝΗΣΕΩΣ

ΤΗΣ ΕΛΛΗΝΙΚΗΣ ΔΗΜΟΚΡΑΤΙΑΣ

ΤΕΥΧΟΣ ΤΕΤΑΡΤΟ **Αρ. Φύλλου 356**

25 Αυγούστου 2009

ΠΕΡΙΕΧΟΜΕΝΑ

ΑΠΟΦΑΣΕΙΣ

ΑΠΟΦΑΣΕΙΣ

Αριθμ. 3337 (1)

Κήρυξη ως αναδασωτέας έκτασης εμβαδού 1,571 στρ. στη θέση «Λιούγκε» Περιφέρειας της Κοινότητας Βαρνάβα του Νομού Αττικής.

Ο ΓΕΝΙΚΟΣ ΓΡΑΜΜΑΤΕΑΣ ΠΕΡΙΦΕΡΕΙΑΣ ΑΤΤΙΚΗΣ

Έχοντας υπόψη:

1. Τις διατάξεις:

α) Του άρθρου 117 Παρ. 3 του Συντάγματος της Ελλάδος.

β) Του ν. 3200/1955 «περί διοικητικής αποκεντρώσεως» όπως αυτές τροποποιήθηκαν μεταγενέστερα.

γ) Του ν. 2503/1997 «Διοίκηση, οργάνωση, στελέχωση της Περιφέρειας κ.λπ.».

δ) Του ν. 998/1979 «Περί προστασίας των Δασών και των Δασικών εν γένει εκτάσεων της Χώρας» και ειδικότερα:

δα) Του άρθρου 41 παρ. 1

δβ) Του άρθρου 38 παρ. 1

ε) Την αριθμ. 160417/1180/9.7.1980 εγκύκλιο δ/γή του Υ. Γεωργίας.

ζ) Του ν. 3208/2003 «Περί προστασίας δασικών οικοσυστημάτων κ.τ.λ.».

2. Την υπ' αριθμ. 2267/25.5.2009 πρόταση του αρμοδίου Δασαρχείου Καπανδριτίου σχετικά με την κήρυξη ως αναδασωτέας της αναφερόμενης στο θέμα έκταση, αποφασίζουμε:

Κηρύσσουμε ως αναδασωτέα δημόσια δασική έκταση (δάσος) συνολικού εμβαδού 1,571στρ. (ενός στρέμματος και πεντακοσίων εβδομήντα ενός χιλιοστών του στρέμματος) που βρίσκεται στην θέση «Λιούγκε» Περιφέρειας της Κοινότητας Βαρνάβα του Νομού Αττικής, η οποία απεικονίζεται με στοιχεία οριογραμμής: τμήμα Ι : (Σ1, Σ2, Σ3, Σ4, Σ1) εμβαδού 0,375 στρ. και τμήμα ΙΙ: (Θ, Ι, Κ, Λ, Μ, Ν, Ξ, Ο΄, Θ΄, Θ) εμβαδού 1,196 στρ., στο προσαρτημένο στην παρούσα απόφασή μας διάγραμμα, το οποίο αποτελεί αναπόσπαστο μέρος αυτής και έχει όρια:

Τμήμα Ι.

Ανατολικά: Με δάσος χ. πεύκης και αειφύλλων πλατυφύλλων.

Δυτικά: Με δάσος χ. πεύκης και αειφύλλων πλατυφύλλων.

Βόρεια: Με δάσος χ. πεύκης και αειφύλλων πλατυφύλλων.

Νότια: Με δάσος χ. πεύκης και αειφύλλων πλατυφύλλων

Τμήμα ΙΙ.

Ανατολικά: Με δρόμο και πέραν αυτού δάσος χ. πεύκης και αειφύλλων πλατυφύλλων.

Δυτικά: Με αγροτική έκταση.

Βόρεια: Με αγροτική έκταση σύμφωνα με την αριθμ. 3169/9.6.1999 πράξη χαρακτηρισμού.


Νότια: Με αγροτική έκταση.

Σκοποί της κήρυξης της ανωτέρω έκτασης ως αναδασωτέας είναι, η διατήρηση του δασικού χαρακτήρα αυτής, ο αποκλεισμός διάθεσής της για άλλη χρήση και η αποκατάσταση της καταστραφείσης κατά το χρονικό διάστημα μετά το έτος 2001 δασικής βλάστησης αποτελούμενης από Χαλέπιο Πεύκη με υπόροφο αείφυλλων - πλατύφυλλων με ποσοστό κάλυψης >70% αποτελούσης τμήμα ευρύτερης και μεγαλύτερης των 3,00 στρεμμάτων έκτασης δασικού χαρακτήρα.

Η απόφαση αυτή να δημοσιευθεί στην Εφημερίδα της Κυβερνήσεως.

Αγία Παρασκευή, 22 Ιουλίου 2009

Ο Γενικός Γραμματέας Περιφέρειας
ΧΑΡΑΛΑΜΠΟΣ ΜΑΝΙΑΤΗΣ

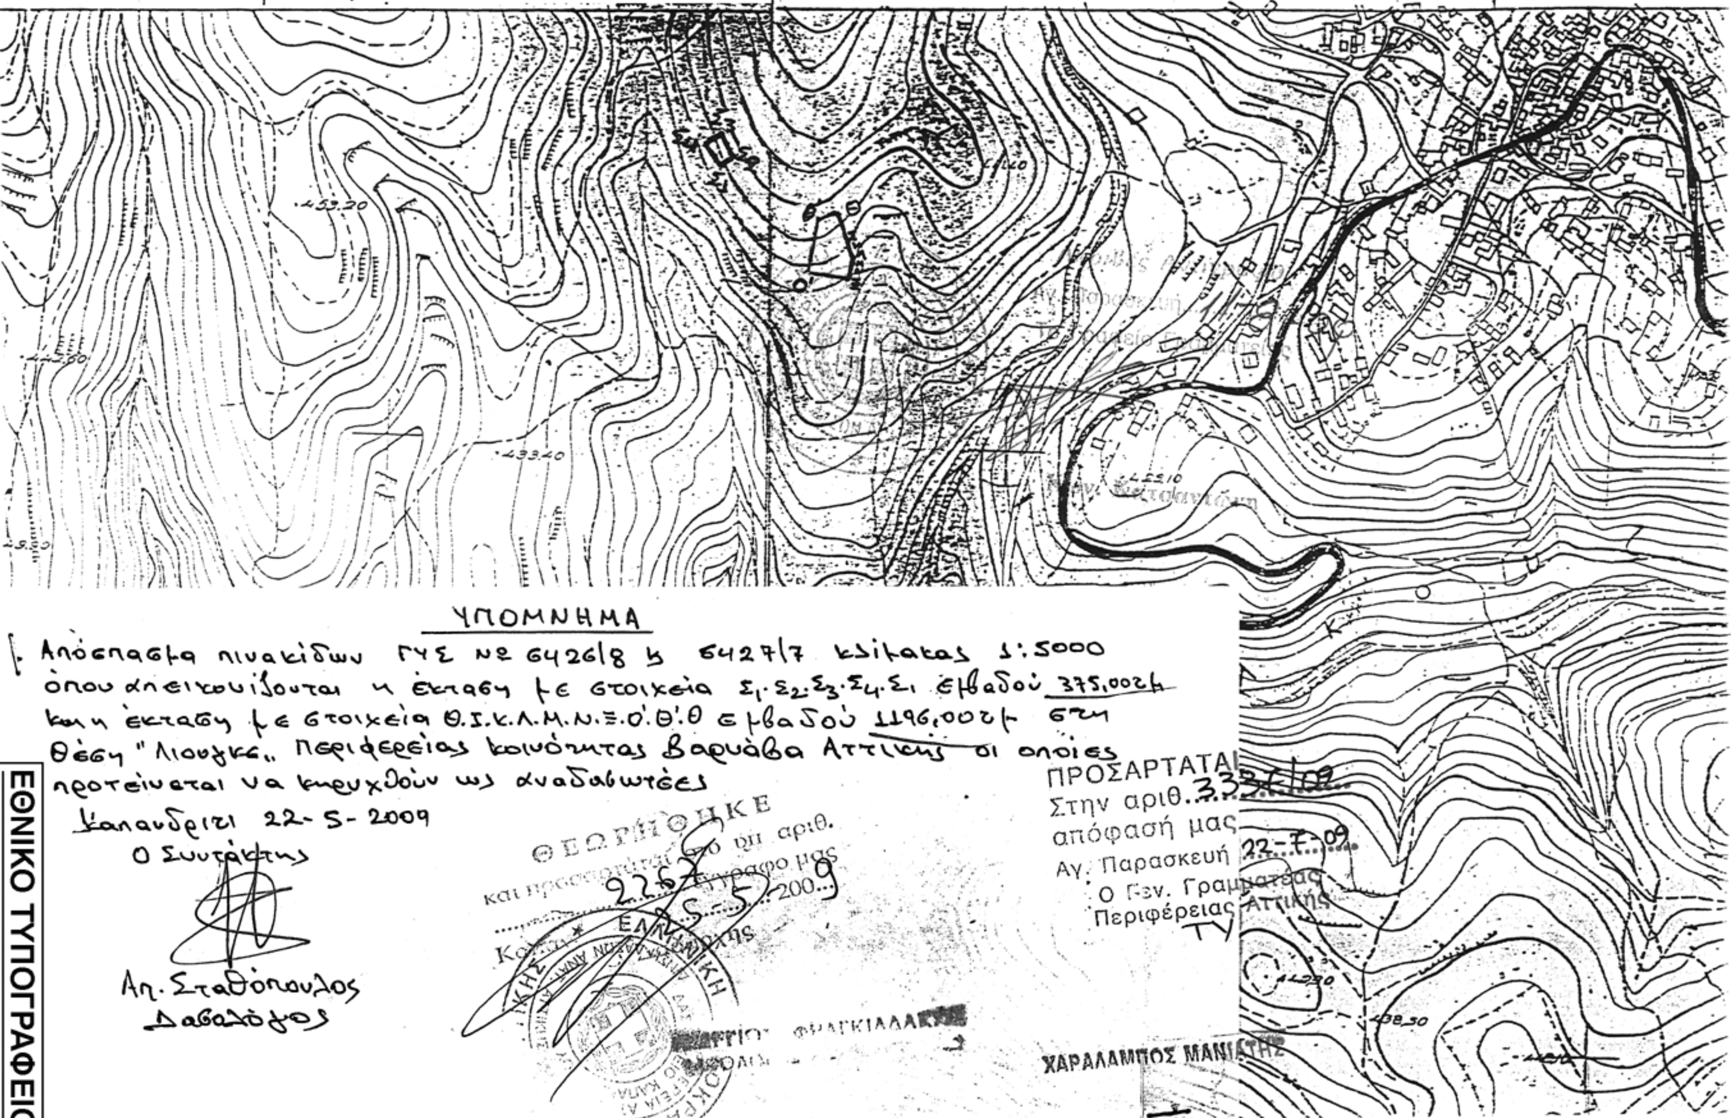

ΕΘΝΙΚΟ ΤΥΠΟΓΡΑΦΕΙΟ
Για τεχνικούς λόγους στο σχεδιάγραμμα, έγινε σμίκρυνση, κατά ποσοστό 79%

Αριθμ. 3118 (2)

Κήρυξη ως αναδασωτέας έκτασης εμβαδού 2,290 στρ. στη θέση «Πλούμθι» Κοινότητας Σταμάτας του Νομού Αττικής.

Ο ΓΕΝΙΚΟΣ ΓΡΑΜΜΑΤΕΑΣ ΠΕΡΙΦΕΡΕΙΑΣ ΑΤΤΙΚΗΣ

Έχοντας υπόψη:

1. Τις διατάξεις:

α) Του άρθρου 117 παρ. 3 του Συντάγματος της Ελλάδος.

β) Του ν. 3200/1955 «περί διοικητικής αποκεντρώσεως» όπως αυτές τροποποιήθηκαν μεταγενέστερα.

γ) Του ν. 2503/1997 «Διοίκηση, οργάνωση, στελέχωση της Περιφέρειας κ.λπ.».

δ) Του ν. 998/1979 «Περί προστασίας των Δασών και των Δασικών εν γένει εκτάσεων της Χώρας» και ειδικότερα:

δα) Του άρθρου 41 παρ. 1.

δβ) Του άρθρου 38 παρ. 1.

ε) Την υπ' αριθμ. 160417/1180/9.7.1980 εγκύκλιο δ/γή του Υπ. Γεωργίας.

ζ) Του ν. 3208/2003 «Περί Προστασίας δασικών οικοσυστημάτων κ.τ.λ.».

2. Την υπ' αριθμ. 1967/8.5.2009 πρόταση του αρμοδίου Δασαρχείου Πεντέλης σχετικά με την κήρυξη ως αναδασωτέας της αναφερόμενης στο θέμα έκτασης, αποφασίζουμε:

Κηρύσσουμε ως αναδασωτέα ιδιωτική δασική έκταση (δάσος) με συνιδιοκτησία του Ελληνικού Δημοσίου σε ποσοστό 10%, εμβαδού 2,290 στρ. (δύο στρεμμάτων και διακοσίων ενενήντα χιλιοστών του στρέμματος) που βρίσκεται στην θέση «Πλούμθι» Κοινότητας Σταμάτας του Νομού Αττικής, η οποία απεικονίζεται με στοιχεία οριογραμμής (Α, Β, Γ, Δ, Ε, Ζ, Η, Θ, Α) στο προσαρτημένο στην παρούσα απόφασή μας διάγραμμα, το οποίο αποτελεί αναπόσπαστο μέρος αυτής και έχει όρια:

Ανατολικά: Ασφαλτοστρωμένη οδός.

Δυτικά: Με αναδασωτέα έκταση.

Βόρεια: Με αναδασωτέα έκταση.

Νότια: Με αναδασωτέα έκταση.

Σκοποί της κήρυξης της ανωτέρω έκτασης ως αναδασωτέας είναι, η διατήρηση του δασικού χαρακτήρα αυτής, ο αποκλεισμός διάθεσής της για άλλη χρήση και η αποκατάσταση της καταστραφείσης από εκχέρσωση μετά το έτος 2004 μέχρι σήμερα δασικής βλάστησης αποτελούμενης από πουρνάρια, αφάνες και νεαρά πεύκα σε ποσοστό άνω του 80%, αποτέλεσμα φυσικής αναγέννησης συνεπεία πυρκαγιάς.


Η απόφαση αυτή να δημοσιευθεί στην Εφημερίδα της Κυβερνήσεως.

Αγία Παρασκευή, 22 Ιουλίου 2009


Ο Γενικός Γραμματέας Περιφέρειας
ΧΑΡΑΛΑΜΠΟΣ ΜΑΝΙΑΤΗΣ

ΔΑΣΟΝΟΜΕΙΟ ΑΓ. ΣΤΕΦΑΝΟΥ

ΑΠΟΣΠΑΣΜΑ ΠΙΝΑΚΙΔΑΣ Γ.Υ.Σ. : 6436/6

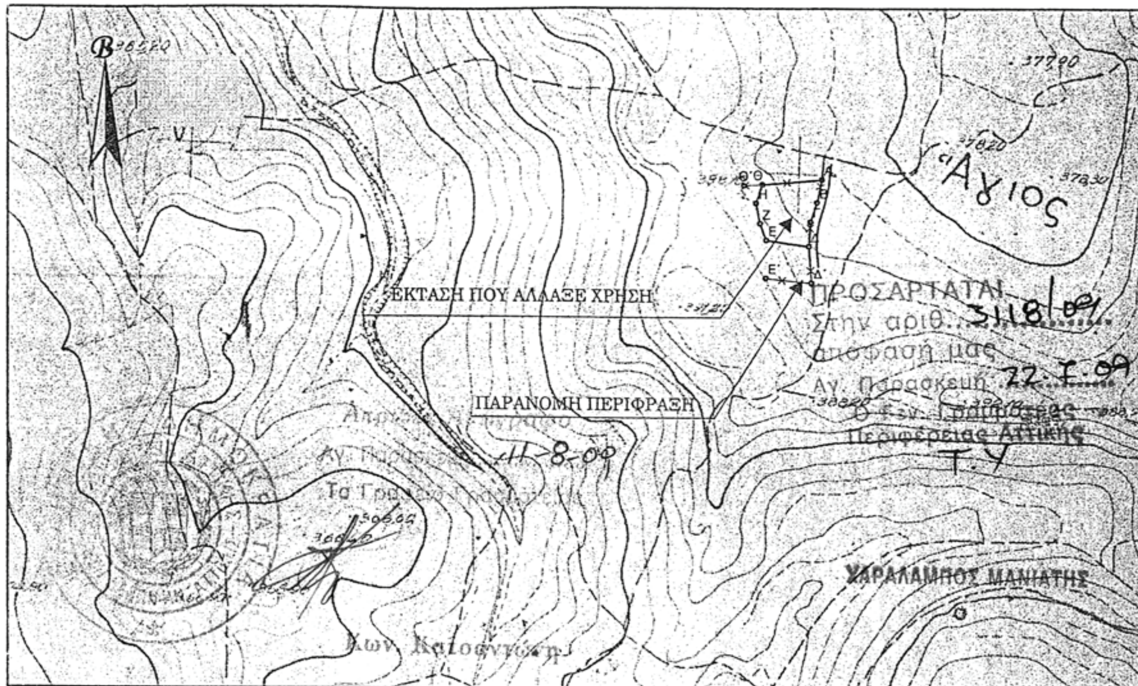

ΤΟΠΟΓΡΑΦΙΚΟ ΔΙΑΓΡΑΜΜΑ

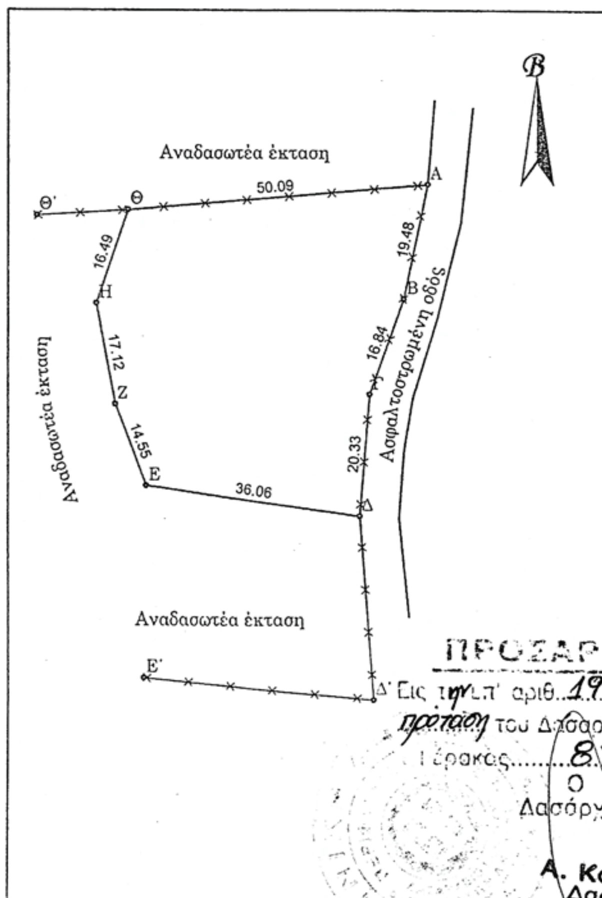

ΥΠΟΜΝΗΜΑ

ΠΙΝΑΚΙΔΑ Γ.Υ.Σ. : 6436/6

ΘΕΣΗ : Πλούμθι, περιφέρειας Κοινότητας Σταμάτας

ΕΜΒΑΔΟ Α,Β,Γ,Δ,Ε,Ζ,Η,Θ,Α : 2,290 στρ.

ΜΗΚΟΣ Θ',Θ,Α,Β,Γ,Δ,Δ',Ε' : 193 μετρ.

ΣΤΟΙΧΕΙΑ :

Α,Β,Γ,Δ,Ε,Ζ,Η,Θ,Α :

Ιδιωτική δασική έκταση με συνιδιοκτησία του Ελληνικού Δημοσίου σε ποσοστό 10% που άλλαξε χρήση και η οποία συμπεριλαμβάνεται στις εκτάσεις που κάηκαν και κηρύχθηκαν αναδασωτέες με την υπ'αριθμ. 4177/93 απόφαση Νομάρχη Ανατ.Αττικής

Θ',Θ,Α,Β,Γ,Δ,Δ',Ε' :

Παράνομη περίφραξη

ΚΛΙΜΑΚΕΣ :
Πινακίδας 1:5000
Διαγράμματος 1:1000

Αγ.Στέφανος, 28/1/2008

Ο Συντάξας

Μούγιος Ε. Κων/νος
Δασοπόνος

ΕΘΝΙΚΟ ΤΥΠΟΓΡΑΦΕΙΟ
Για τεχνικούς λόγους στο σχεδιάγραμμα, έγινε σμίκρυνση, κατά ποσοστό 79%

Αριθμ. 3121 (3)

Κήρυξη ως αναδασωτέας έκτασης εμβαδού 4,553 στρ. στη θέση «Πλούμθι» Κοινότητας Σταμάτας του Νομού Αττικής.

Ο ΓΕΝΙΚΟΣ ΓΡΑΜΜΑΤΕΑΣ ΠΕΡΙΦΕΡΕΙΑΣ ΑΤΤΙΚΗΣ

Έχοντας υπόψη:

1.- Τις διατάξεις:

α) Του άρθρου 117 Παρ. 3 του Συντάγματος της Ελλάδος.

β) Του ν. 3200/1955 «περί διοικητικής αποκεντρώσεως» όπως αυτές τροποποιήθηκαν μεταγενέστερα.

γ) Του ν. 2503/1997 «Διοίκηση, οργάνωση, στελέχωση της Περιφέρειας κ.λπ.».

δ) Του ν. 998/1979 «Περί προστασίας των Δασών και των Δασικών εν γένει εκτάσεων της Χώρας» και ειδικότερα:

δα) Του άρθρου 41 παρ. 1.

δβ) Του άρθρου 38 παρ. 1.

ε) Την υπ' αριθμ. 160417/1180/9.7.1980 εγκύκλιο δ/γή του Υπ. Γεωργίας.

ζ) Του ν. 3208/2003 «Περί Προστασίας δασικών οικοσυστημάτων κ.τ.λ.».

2. Την υπ' αριθμ. 1965/8.5.2009 πρόταση του αρμοδίου Δασαρχείου Πεντέλης σχετικά με την κήρυξη ως αναδασωτέας της αναφερόμενης στο θέμα έκτασης, αποφασίζουμε:

Κηρύσσουμε ως αναδασωτέα ιδιωτική δασική έκταση (δάσος) με συνιδιοκτησία του Ελληνικού Δημοσίου σε ποσοστό 10%, εμβαδού 4,553 στρ. (τεσσάρων στρεμμάτων και πεντακοσίων πενήντα τριών χιλιοστών του στρέμματος) που βρίσκεται στην θέση «Πλούμθι» Κοινότητας Σταμάτας του Νομού Αττικής, η οποία απεικονίζεται με στοιχεία οριογραμμής (Α, Β, Γ, Δ, Ε, Ζ, Η, Θ, Α) στο προσαρτημένο στην παρούσα απόφασή μας διάγραμμα, το οποίο αποτελεί αναπόσπαστο μέρος αυτής και έχει όρια:

Ανατολικά: Με αναδασωτέα έκταση.

Δυτικά: Με αναδασωτέα έκταση.

Βόρεια: Με αναδασωτέα έκταση.

Νότια: Δασική οδός.

Σκοποί της κήρυξης της ανωτέρω έκτασης ως αναδασωτέας είναι, η διατήρηση του δασικού χαρακτήρα αυτής, ο αποκλεισμός διάθεσής της για άλλη χρήση και η αποκατάσταση της καταστραφείσης από εκχέρσωση μετά το έτος 2004 μέχρι σήμερα δασικής βλάστησης αποτελούμενης από πουρνάρια, αφάνες και νεαρά πεύκα σε ποσοστό άνω του 80%, αποτέλεσμα φυσικής αναγέννησης συνεπεία πυρκαγιάς.


Η απόφαση αυτή να δημοσιευθεί στην Εφημερίδα της Κυβερνήσεως.

Αγία Παρασκευή, 22 Ιουλίου 2009


Ο Γενικός Γραμματέας Περιφέρειας
ΧΑΡΑΛΑΜΠΟΣ ΜΑΝΙΑΤΗΣ

ΔΑΣΟΝΟΜΕΙΟ ΑΓ. ΣΤΕΦΑΝΟΥ

ΑΠΟΣΠΑΣΜΑ ΠΙΝΑΚΙΔΟΣ Γ.Υ.Σ. 6436/6

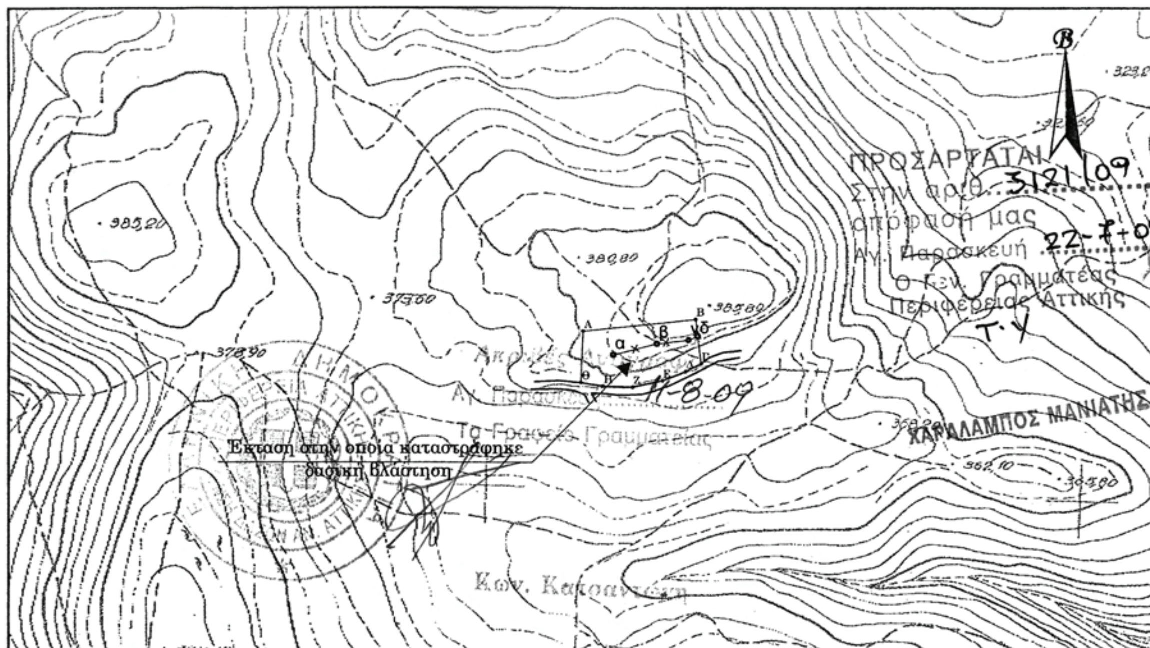

ΤΟΠΟΓΡΑΦΙΚΟ ΔΙΑΓΡΑΜΜΑ

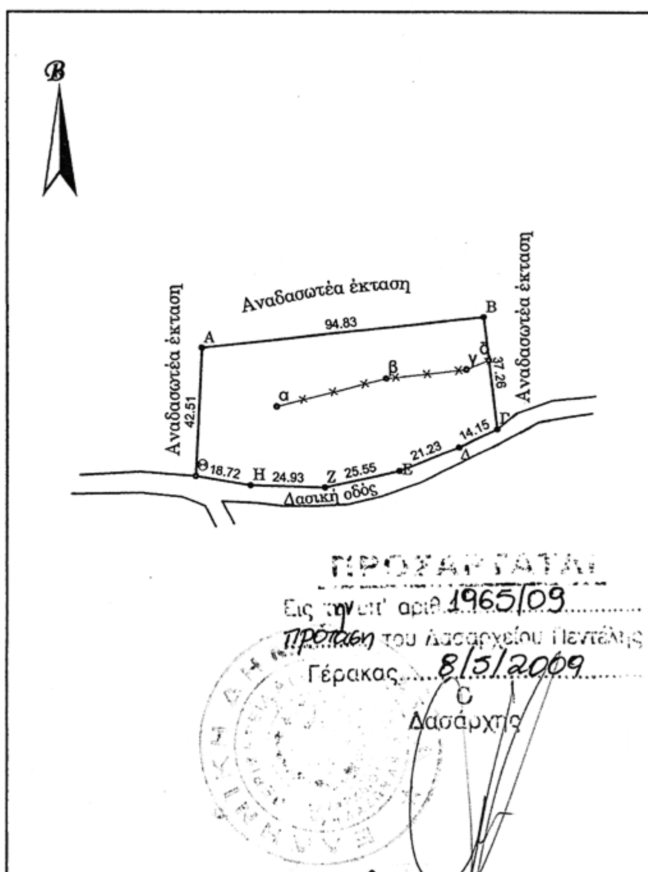

Α. Καλπαξίδης
Δασολόγος

ΥΠΟΜΝΗΜΑ

ΠΙΝΑΚΙΔΑ Γ.Υ.Σ. : 6436/6

ΘΕΣΗ : Πλούμθι,
περιφέρειας Κοινότητας Σταμάτας

ΕΜΒΑΔΟ Α,Β,Γ,Δ,Ε,Ζ,Η,Θ,Α : 4,553 στρ.

ΜΗΚΟΣ α,β,γ,δ : 73 μετρ.

ΣΤΟΙΧΕΙΑ :

Α,Β,Γ,Δ,Ε,Ζ,Η,Θ,Α :
Ιδιωτική δασική έκταση με συνιδιοκτησία του Ελληνικού Δημοσίου σε ποσοστό 10% στην οποία καταστράφηκε δασική βλάστηση και η οποία συμπεριλαμβάνεται στις εκτάσεις που κάηκαν και κηρύχθηκαν αναδασωτέες με την υπ'αριθμ. 4177/93 απόφαση Νομάρχη Ανατ.Αττικής.

α,β,γ,δ :
Παράνομη περίφραξη

ΚΛΙΜΑΚΕΣ :
Πινακίδας 1:5000
Διαγράμματος 1:2000

Αγ.Στέφανος, 14/5/2008

Ο Συντάξας

Μούγιος Ε. Κων/νος
Δασοπόνος

Αριθμ. 2453 (4)

Κήρυξη ως αναδασωτέας έκτασης εμβαδού 0,479 στρ. στη θέση «Κολώνα» περιφέρειας Δ.Δ. Ν. Κλήματος του Δήμου Σκοπέλου του Νομού Μαγνησίας.

Ο ΓΕΝΙΚΟΣ ΓΡΑΜΜΑΤΕΑΣ ΠΕΡΙΦΕΡΕΙΑΣ ΘΕΣΣΑΛΙΑΣ

Έχοντας υπόψη:

1. Τις διατάξεις του ν. 3200/1955 «Περί Διοικητικής Αποκέντρωσης» όπως τροποποιήθηκαν και συμπληρώθηκαν, μεταγενέστερα, με το ν.δ. 532/1970.

2. Τις διατάξεις του άρθρου 117 παρ. 3 του Συντάγματος της Χώρας.

3. Τις διατάξεις του ν. 998/1979 «Περί προστασίας των Δασών και των Δασικών εν γένει εκτάσεων της Χώρας» και ειδικότερα: α) Του άρθρου 38 παρ. 1 και β) Του άρθρου 41 παρ. 1 και 3.

4. Τις υπ' αριθμ. α) 160417/1180/8.7.1980 και β) 182447/3049/24.9.1980 διαταγές του Υπουργείου Γεωργίας, σχετικές με την κήρυξη εκτάσεων ως αναδασωτέων.

5. Τις διατάξεις του ν. 2503/30.5.1997 «Περί διοίκησης αποκέντρωσης, στελέχωσης της Περιφέρειας κ.α. διατάξεις».

6. Την υπ' αριθμ. 5851/10.7.2007 (ΦΕΚ 1157/τ.Β΄/2007) απόφαση του Γενικού Γραμματέα Περιφέρειας Θεσσαλίας «περί μεταβίβασης αρμοδιοτήτων του Γ. Γ. Περιφέρειας Θεσσαλίας στο Γενικό Διευθυντή της Περιφέρειας και στους Προϊσταμένους των Διευθύνσεων και των Τμημάτων της Περιφέρειας», όπως τροποποιήθηκε με την υπ' αριθμ. 8756/67345/19.8.2008 (ΦΕΚ 1907/τ.Β΄/18.9.2008) απόφασή του.

7. Το υπ' αριθμ. 1447/21.7.2009 έγγραφο του Δασαρχείου Σκοπέλου, με το οποίο εισηγείται την κήρυξη ως αναδασωτέας, της αναφερόμενης στο θέμα έκτασης, αποφασίζουμε:

Κηρύσσουμε ως αναδασωτέα, έκταση εμβαδού τετρακοσίων εβδομήντα εννέα, χιλιοστών του στρέμματος (0,479 στρ.), στη θέση «Κολώνα» περιφέρειας Δ.Δ. Ν. Κλήματος του Δήμου Σκοπέλου, του Νομού Μαγνησίας η οποία αποτελεί δάσος που κάηκε στις 19.5.2009, λόγω πτώσης κεραυνού. Η έκταση αυτή, απεικονίζεται με στοιχεία Α,Β,Γ,Δ,Ε,ΣΤ,Ζ,Α στο προσαρτημένο στην παρούσα απόφασή μας τοπογραφικό διάγραμμα, κλίμακας 1:500, το οποίο αποτελεί αναπόσπαστο μέρος αυτής και έχει όρια:

Βόρεια: Δάσος χαλεπίου πεύκης.

Νότια: Δάσος χαλεπίου πεύκης.

Ανατολικά: Δάσος χαλεπίου πεύκης.

Δυτικά: Δάσος χαλεπίου πεύκης.

Σκοπός της κήρυξης της ανωτέρω έκτασης ως αναδασωτέας είναι, η διατήρηση του δασικού χαρακτήρα αυτής ο αποκλεισμός διάθεσής της για άλλη χρήση και η αποκατάσταση με φυσική αναγέννηση της καταστραφείσης δασικής βλάστησης αποτελούμενης από χαλέπιο πεύκη ως ανόροφο, με βαθμό συγκομώσεως μεγαλύτερο του 0,4 και δασικά είδη της διαπλάσεως των αείφυλλων πλατύφυλλων ως υπόροφο, με βαθμό συγκομώσεως 0,6 περίπου.

Η απόφαση αυτή να δημοσιευθεί στην Εφημερίδα της Κυβερνήσεως.

Λάρισα, 4 Αυγούστου 2009


Ο Γενικός Γραμματέας Περιφέρειας
ΦΩΤΙΟΣ ΓΚΟΥΠΑΣ

ΤΟΠΟΓΡΑΦΙΚΟ ΔΙΑΓΡΑΜΜΑ


Έκτασης που κάηκε την 19-5-2009 στη θέση ¨Κολώνα¨ Δ. Δ. Νέου Κλήματος του Δήμου Σκοπέλου, Νήσου Σκοπέλου, Νομού Μαγνησίας, συνολικού εμβαδού Ε=0,479στρ. περίπου, αποτελούμενη από χαλέπιο πεύκη και αείφυλλα πλατύφυλλα

ΑΝΗΚΕΙ ΣΤΗΝ 2453/4-8-09 **ΑΠΟΦΑΣΗ Γ.Γ. ΠΕΡΙΦΕΡΕΙΑΣ ΘΕΣΣΑΛΙΑΣ**

ΚΑΕΙΣΑ ΕΚΤΑΣΗ
ΚΛΙΜΑΚΑ 1:500

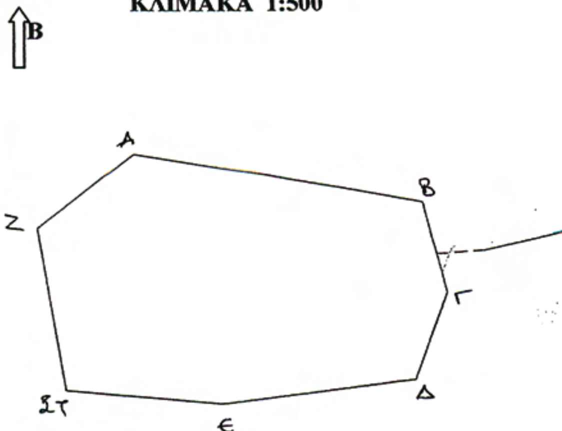

ΧΑΡΤΗΣ ΠΡΟΣΑΝΑΤΟΛΙΣΜΟΥ
ΚΛΙΜΑΚΑ 1:50.000

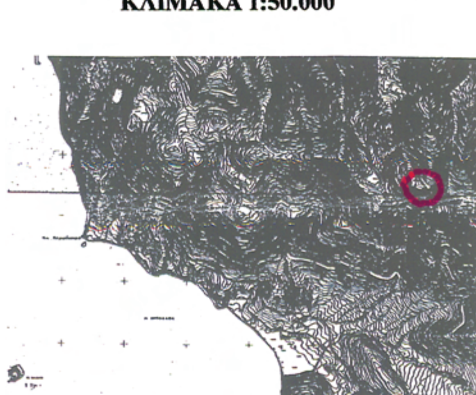

ΕΘΝΙΚΟ ΤΥΠΟΓΡΑΦΕΙΟ
Για τεχνικούς λόγους στο σχεδιάγραμμα, έγινε σμίκρυνση, κατά ποσοστό 83%

ΣΥΝΤΕΤΑΓΜΕΝΕΣ ΟΡΙΩΝ		
ΣΗΜΕΙΑ	X	Y
Α	470249.2741	4333136.9080
Β	470271.6846	4333131.1852
Γ	470272.9630	4333124.1810
Δ	470269.9111	4333117.5275
Ε	470254.5590	4333116.9187
ΣΤ	470242.2768	4333119.1104
Ζ	470241.1805	4333131.8143

Οι συντεταγμένες των κορυφών είναι στο Ε.Γ.Σ.Α. 87

Σκόπελος 17-7-2009
Η συντάκτρια

Μάντζιου Ελένη
Δασοπόνος με βαθμό Γ΄

ΘΕΩΡΗΘΗΚΕ
Σκόπελος 17-7-2009
Ο Αναπληρωτής Προϊστάμενος
Δασαρχείου Σκοπέλου



Γαβριηλίδης Κων/νος
Δασολόγος με βαθμό Β΄

ΘΕΩΡΗΘΗΚΕ
Λάρισα 4-8-2009
Ο Γενικός Γραμματέας Περιφέρειας
Θεσσαλίας



Γκούπας Φώτιος



ΑΠΟ ΤΟ ΕΘΝΙΚΟ ΤΥΠΟΓΡΑΦΕΙΟ
ΚΑΠΟΔΙΣΤΡΙΟΥ 34 * ΑΘΗΝΑ 104 32 * ΤΗΛ. 210 52 79 000 * FAX 210 52 21 004
ΗΛΕΚΤΡΟΝΙΚΗ ΔΙΕΥΘΥΝΣΗ: http://www.et.gr – e-mail: webmaster.et@et.gr